

설계명  
Project


사이언스홀  
무대조명 설비공사

NOTES

△	-	-		
△	-	-		
△	-	-		
No.	Date	Revision Description	Chkd.	

승인 Approved	-	-
검토 Chkd	-	-
설계 Design	-	-

도면명 Title	무대장치 단면도
축척 Scale	A1=1/40, A3=1/80
프로젝트번호 Project No.	10-015
도면번호 Drawing No.	st-002
날짜 Date	2010. 05.
Rev. No.	△

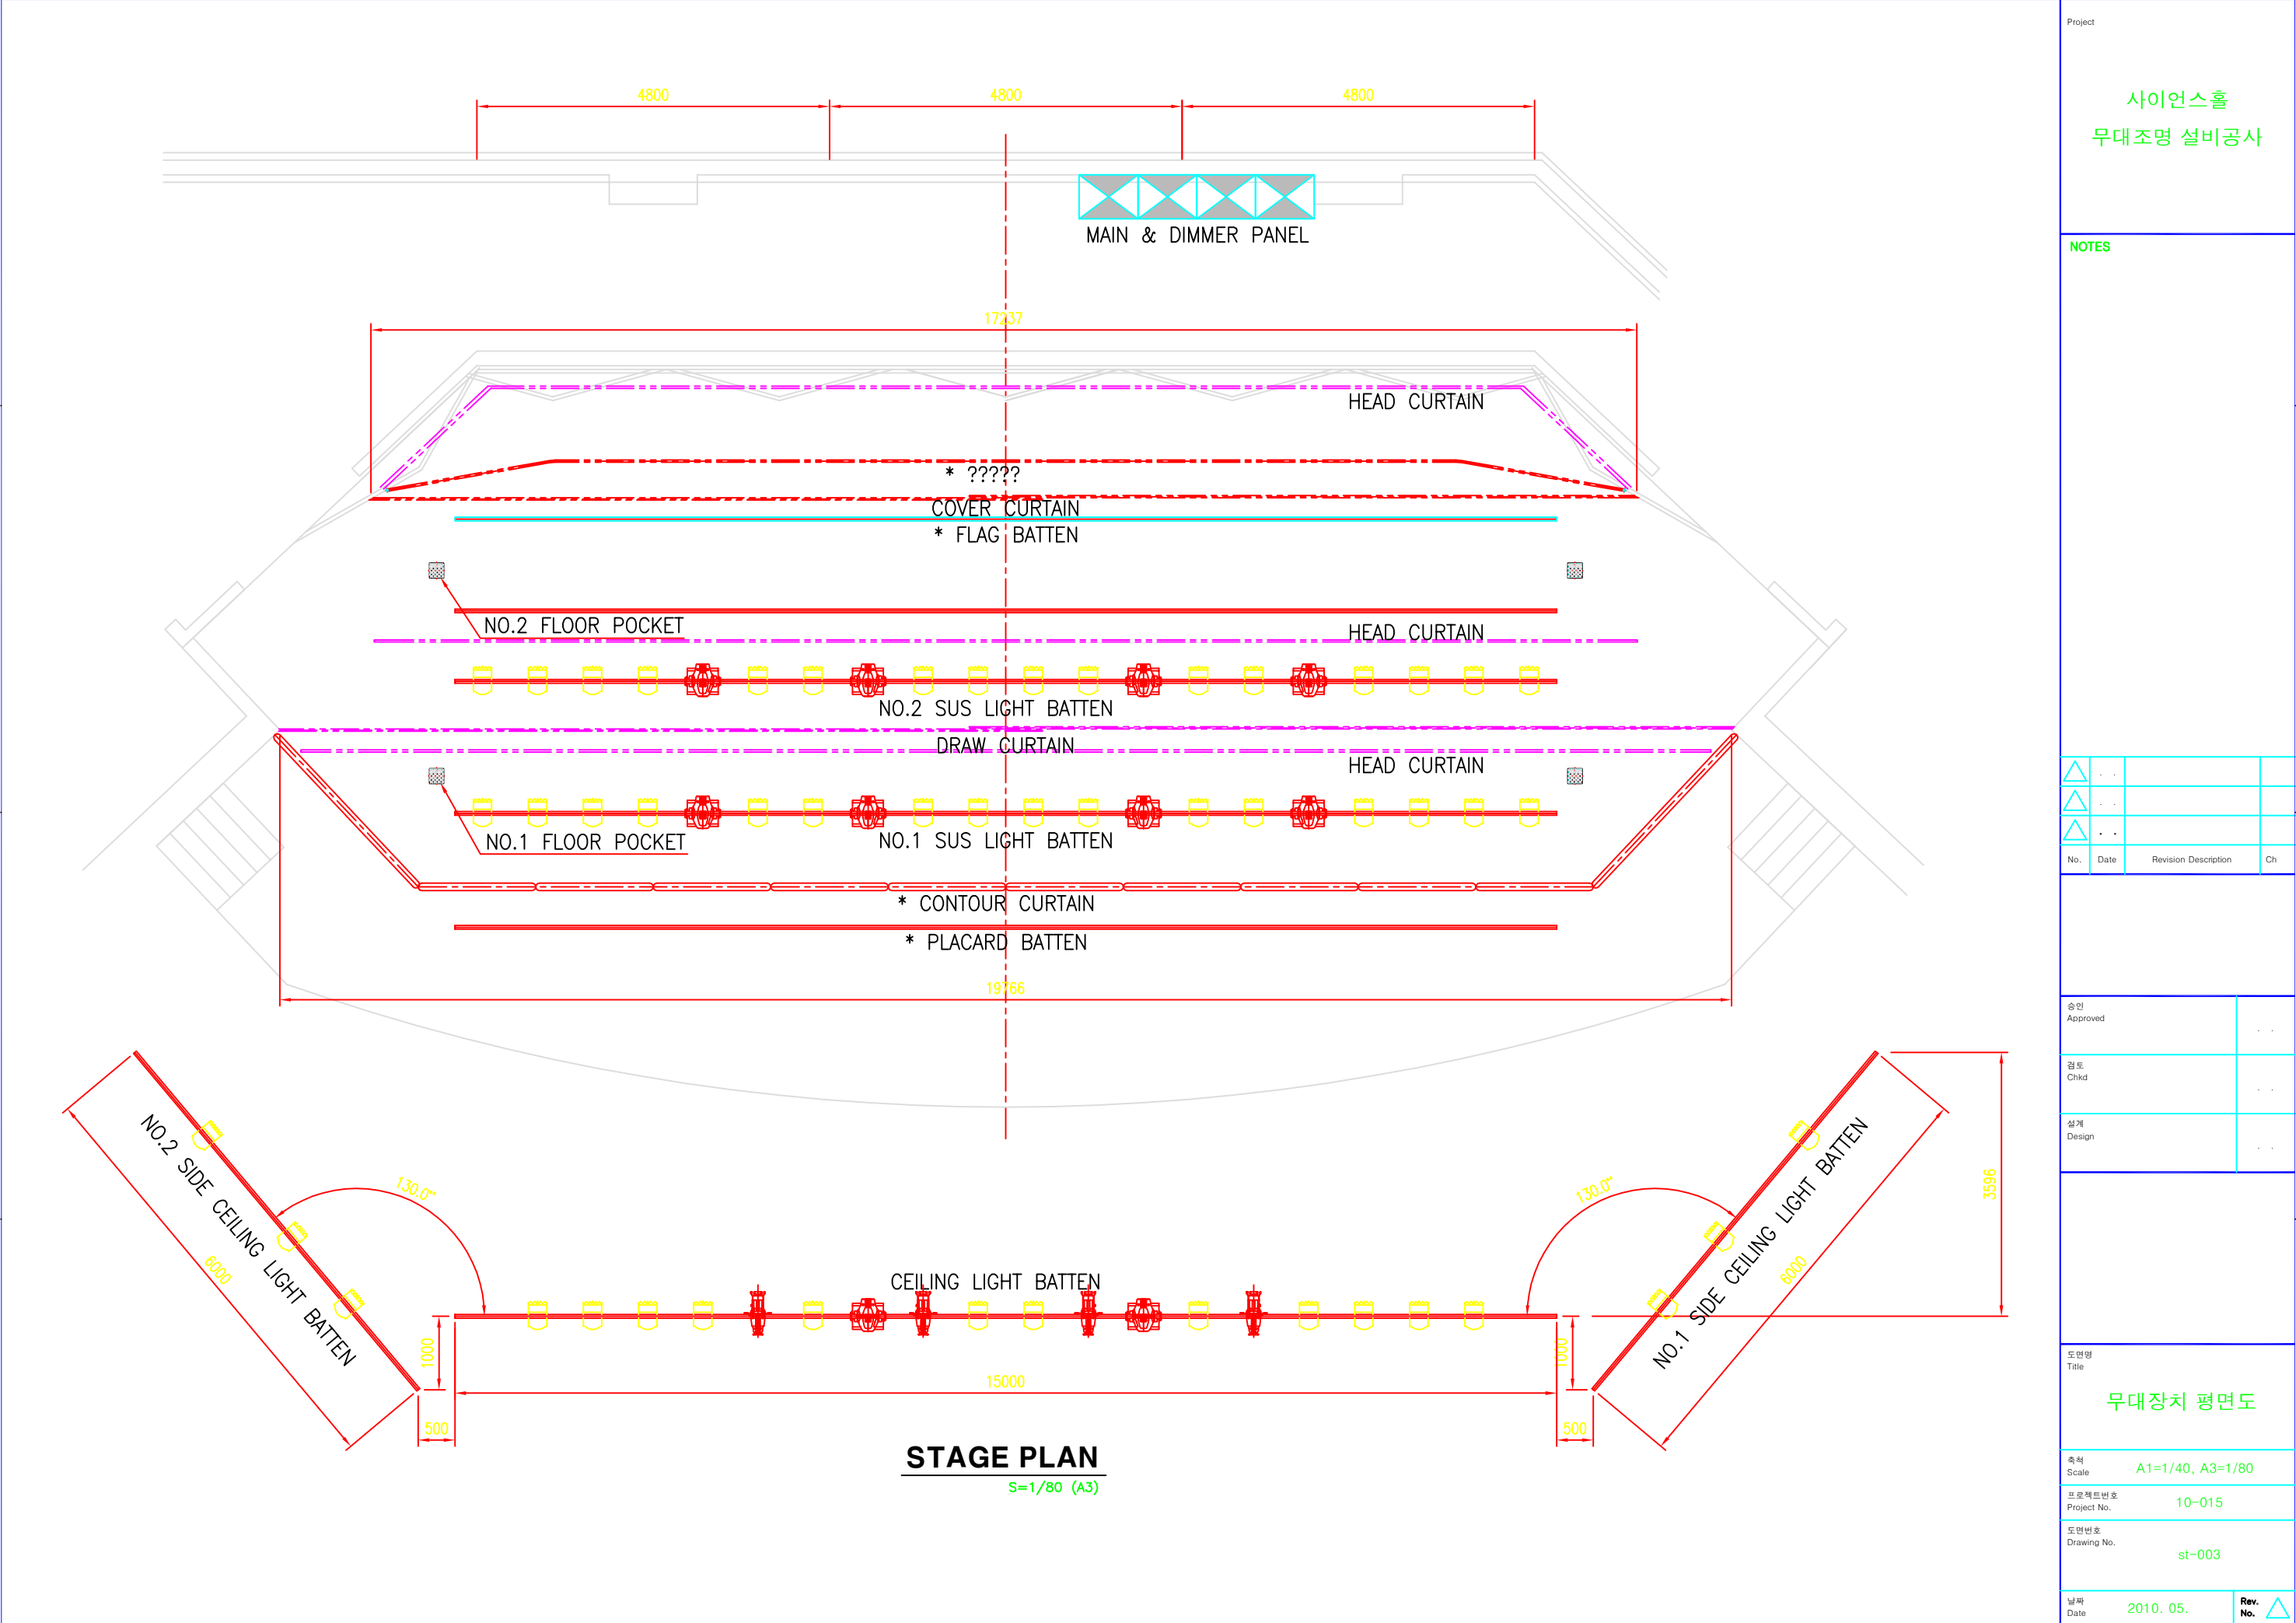

Project  
사이언스홀  
무대조명 설비공사

NOTES

△	-	-		
△	-	-		
△	-	-		
No.	Date	Revision Description	Ch	

승인 Approved	-	-
검토 Chkd	-	-
설계 Design	-	-

도면명 Title	무대장치 평면도		
축척 Scale	A1=1/40, A3=1/80		
프로젝트번호 Project No.	10-015		
도면번호 Drawing No.	st-003		
날짜 Date	2010. 05.	Rev. No.	△